


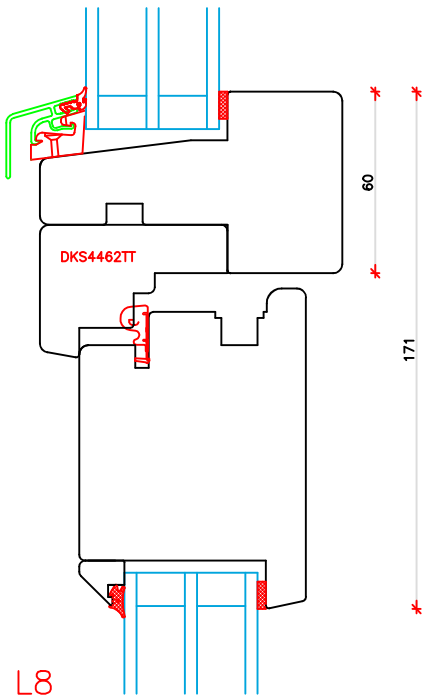
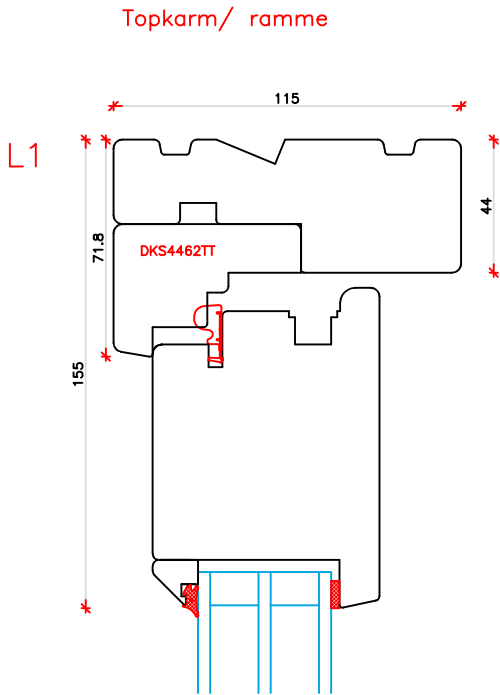


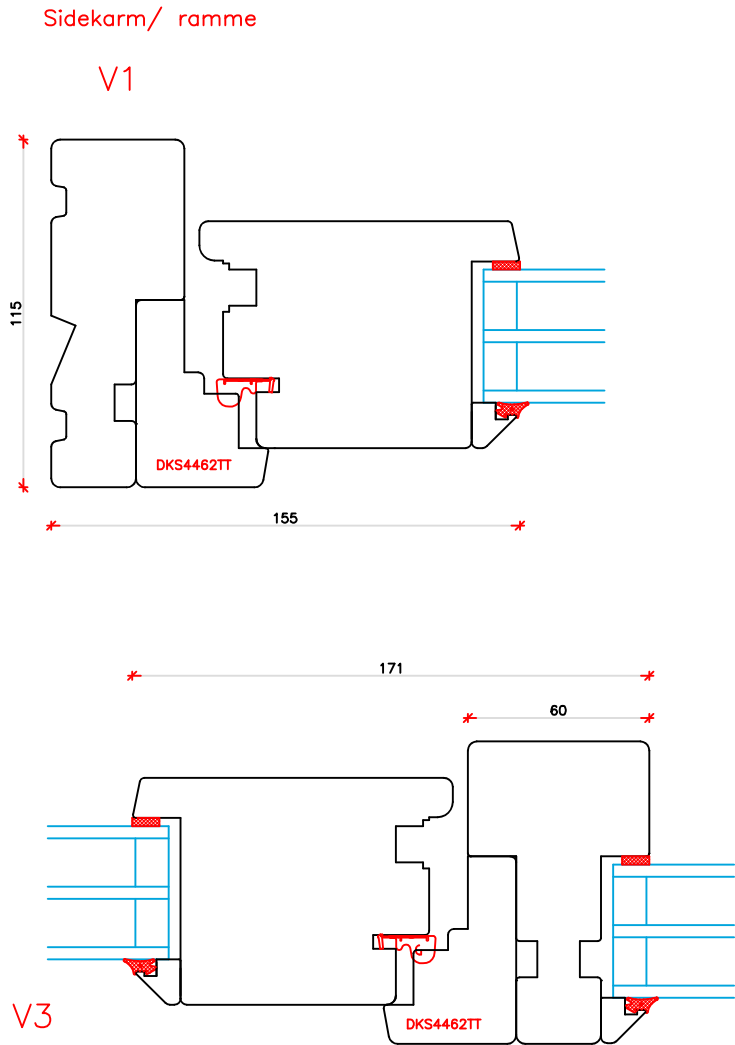



Vandret post/ topramme

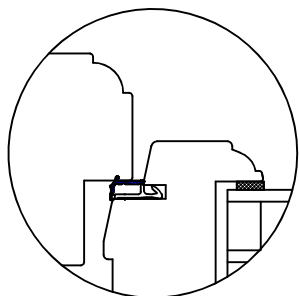


Lodpost/ ramme

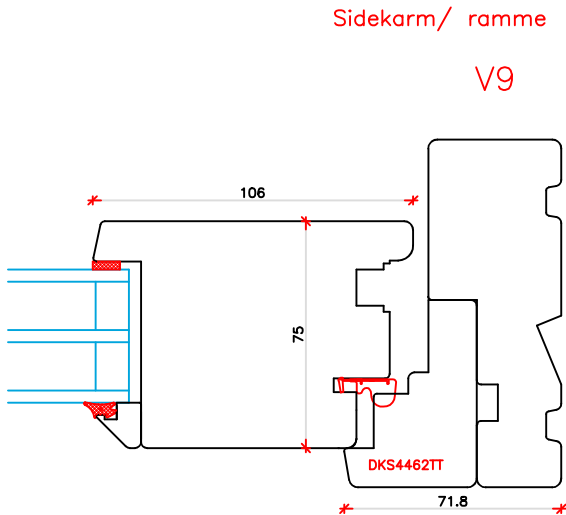

Classic-Line

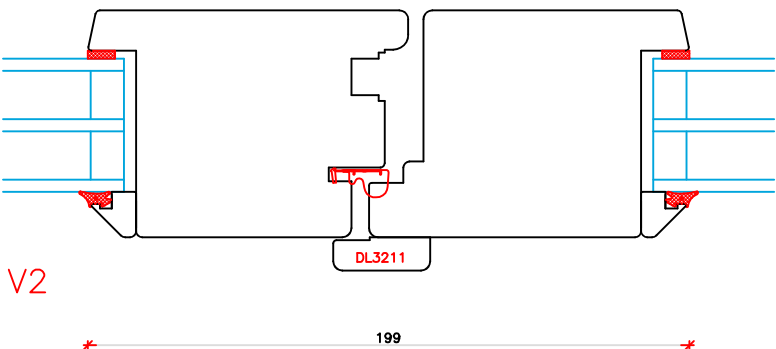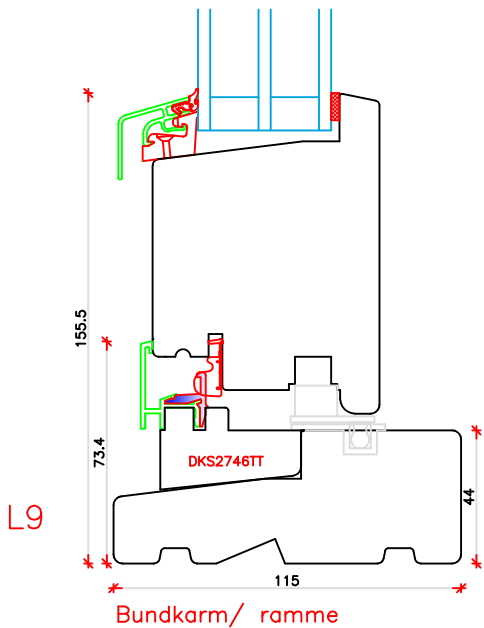

Lodret samling ramme/ramme

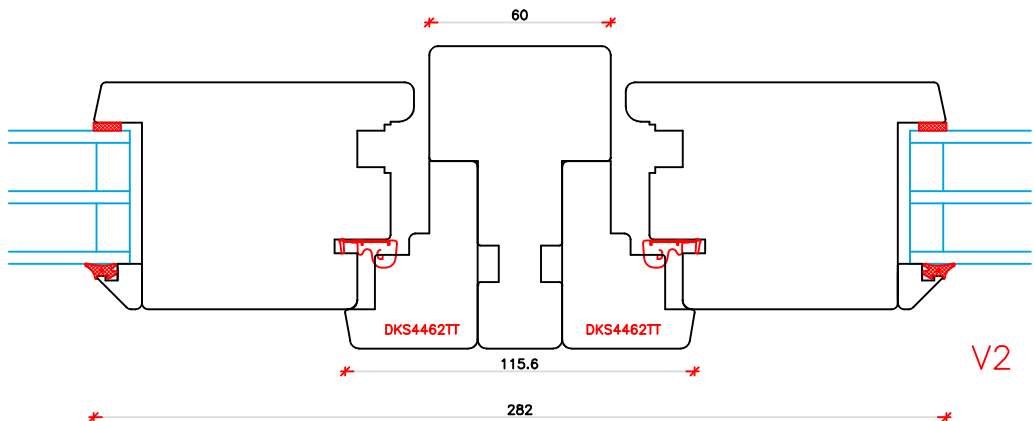

Lodpost/ ramme-ramme

UD VINDUER VEJONVERT HÅNDVÆRK		Vestergade 22 8860 Ulstrup Email: info@ud-vinduer.dk	Tlf.: +45 8773 5088	Det store udvalg åbner alle vinduer og døre Hjemmeside: www.ud-vinduer.dk	Målestok Scale 1 : 25	Data/Date 14.11.2024 Rev./Rev.
Tekst Description	Dreje-Kip Dør, Soft-Line Trø Energy Tilt-Turn Doors, Soft-Line Wood Energy				Tegn. Nr. Dwg. No. TT53G44	Tegnet af Designed by Erik R.
				Godkendt Approved		

