Topkarm/ramme

L1

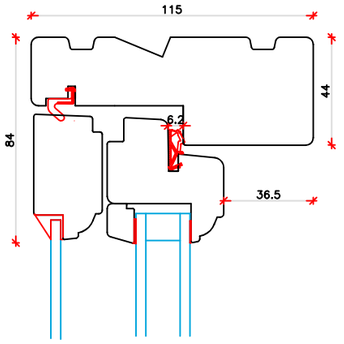

V2

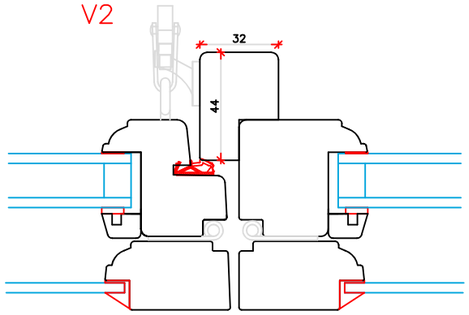

Mødende rammer med anverfer

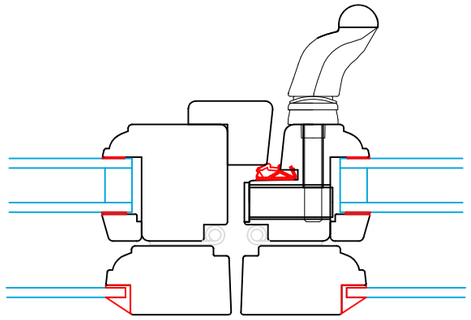

Mødende rammer med paskvil

Standard vandret post/ramme

L4

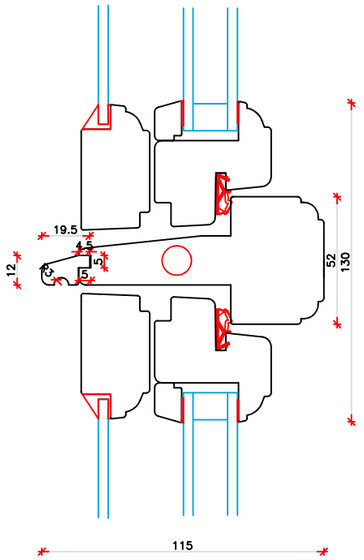

Frederiksberg post/ramme

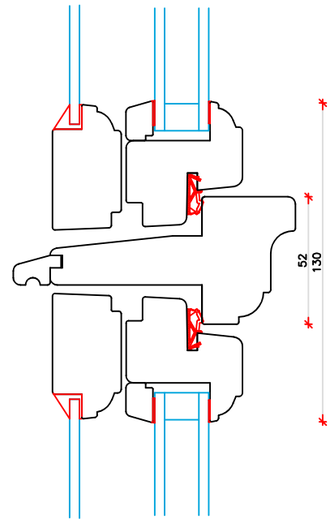

L9

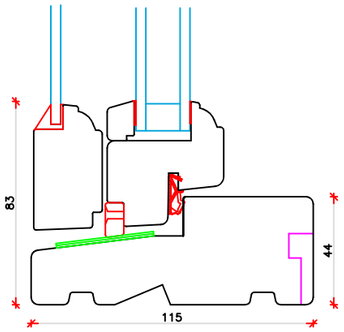

Bundkarm/ramme

Vandrette sprosser

L5

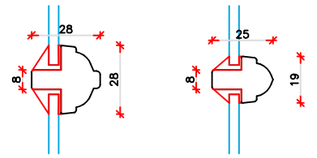

V8

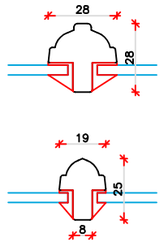

Lodrette sprosser

V1

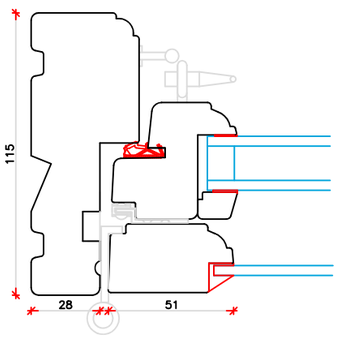

Sidekarm/ramme

V2

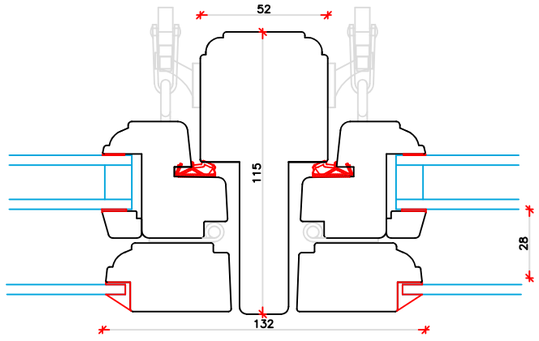

Lodret post/ramme

V9

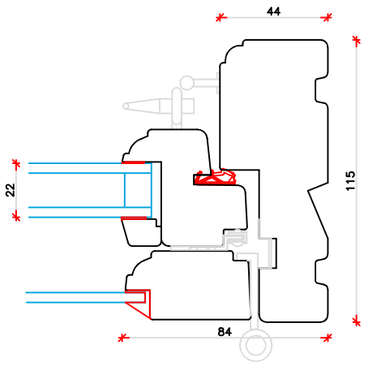

Sidekarm/ramme

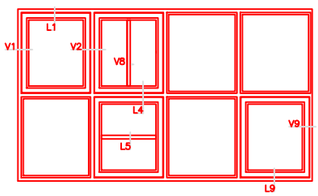

UD VINDUER VIRKNVÆRT HÅNDVÆRK	Vestergade 22 8860 Ulstrup Email: info@ud-vinduer.dk	Tlf.: +45 8773 5088	Det store udvalg åbner alle vinduer og døre Hjemmeside: www.ud-vinduer.dk	Målestok / Scale: 1 : 25	Dato/Date: 23-05-2017 Rev./Rev.: 16-02-2023
Tekst / Description: Vinduer Koblet, Classic-Line Træ Windows Coupled, Classic-Line Wood			Tegn. Nr. / Dwg. No.: T16G4-22	Tegnet af / Designed by: Erik R.	Godkendt / Approved

C:\Users\Erik Rasmussen.UDVINDUER\U.D. Vinduer A S\Teknisk Data - Dokumenter\Tegninger\Profil System Tegninger\Classic-Line TT Koblet.dwg

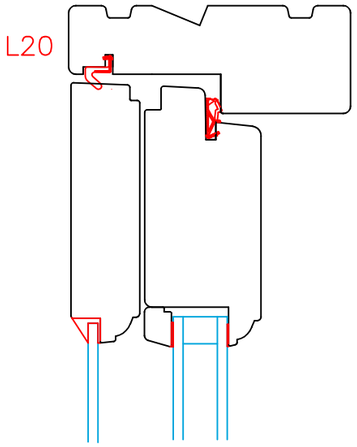

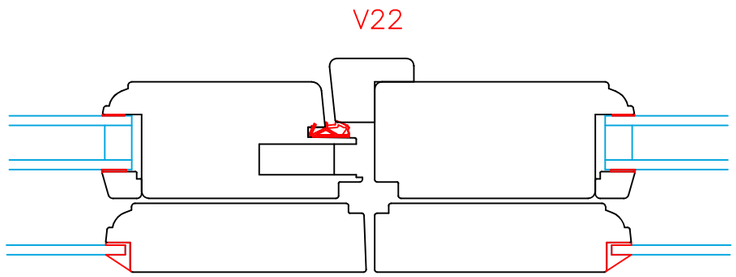

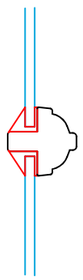

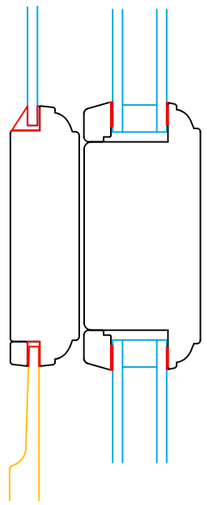

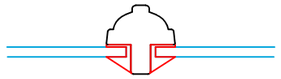

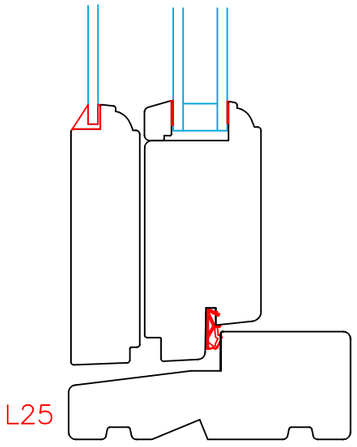

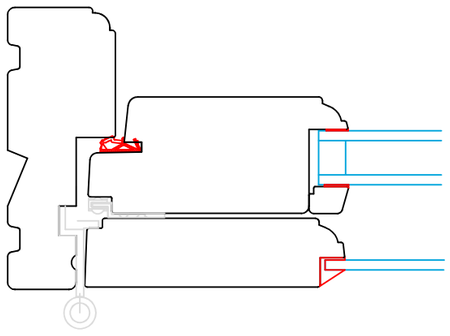

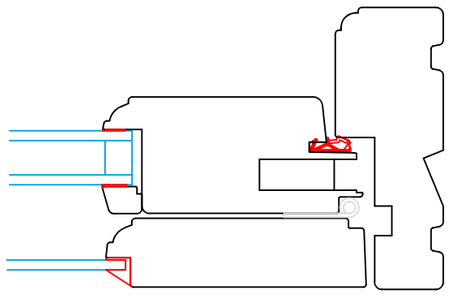

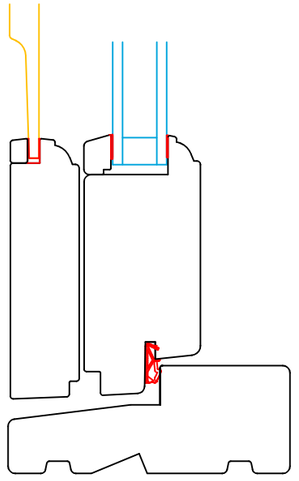

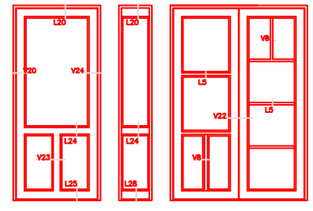

UD VINDUER VISIONÆRT HÅNDVÆRK	Vestergade 22 Tlf.: +45 8773 5088 8860 Ulstrup Email: info@ud-vinduer.dk	Det store udvalg åbner alle vinduer og døre Hjemmeside: www.ud-vinduer.dk	Målestok Scale 1 : 25	Dato/Date 23-05-2017 Rev./Rev. 21-01-2021
Tekst Description	Døre Koblet, Classic-Line Træ Doors Coupled, Classic-Line Wood	Tegn. Nr. Dwg. No. T53G4-22	Tegnet af Designed by Erik R.	Godkendt Approved

C:\Users\Erik Rasmussen.UDVINDUER\U.D. Vinduer A S\Teknisk Data - Dokumenter\Tegninger\Profil System Tegninger\Classic-Line TT Koblet.dwg